SZKIC INWENTARYZACJI POWYKONAWCZEJ
TOROWISKA TRAMWAJOWEGO
ULICA: DYREKCYJNA (POMIĘDZY ŚLĘŻNĄ I BOROWSKĄ)
DOTYCZY: OŚ TORU 2

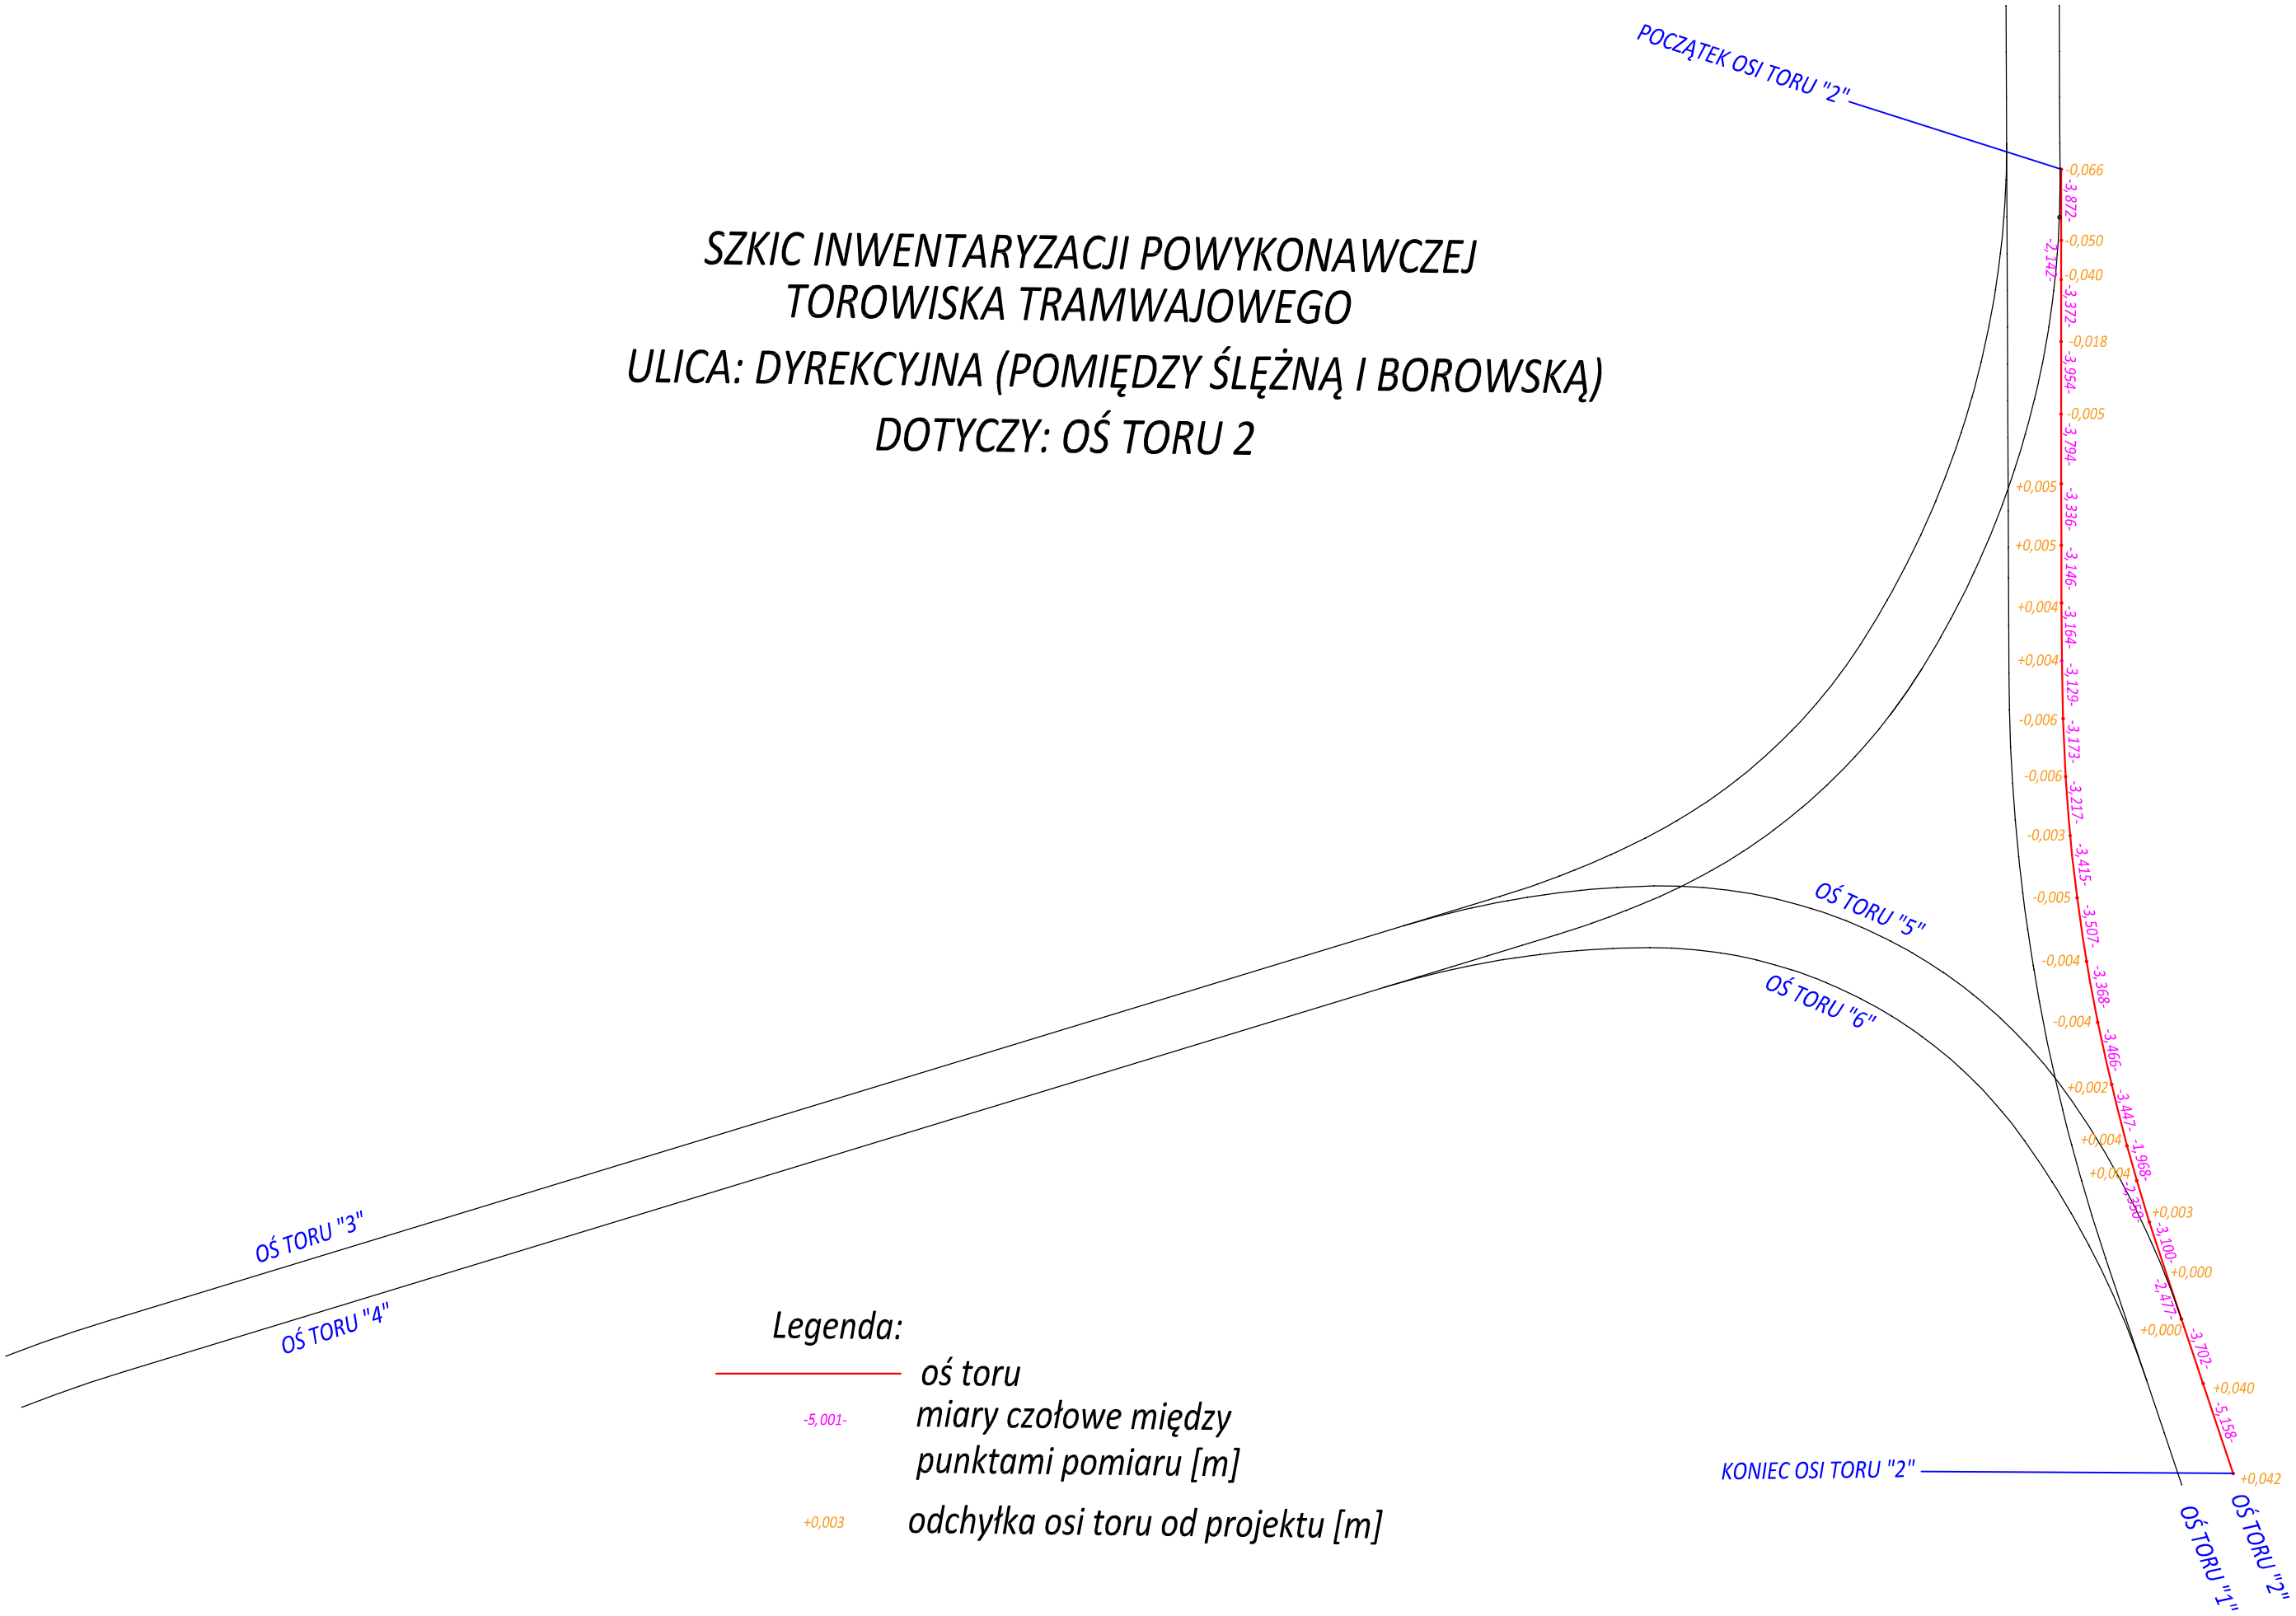

Legenda:

oś toru

-5,001- miary czołowe między punktami pomiaru [m]

+0,003 odchyłka osi toru od projektu [m]