
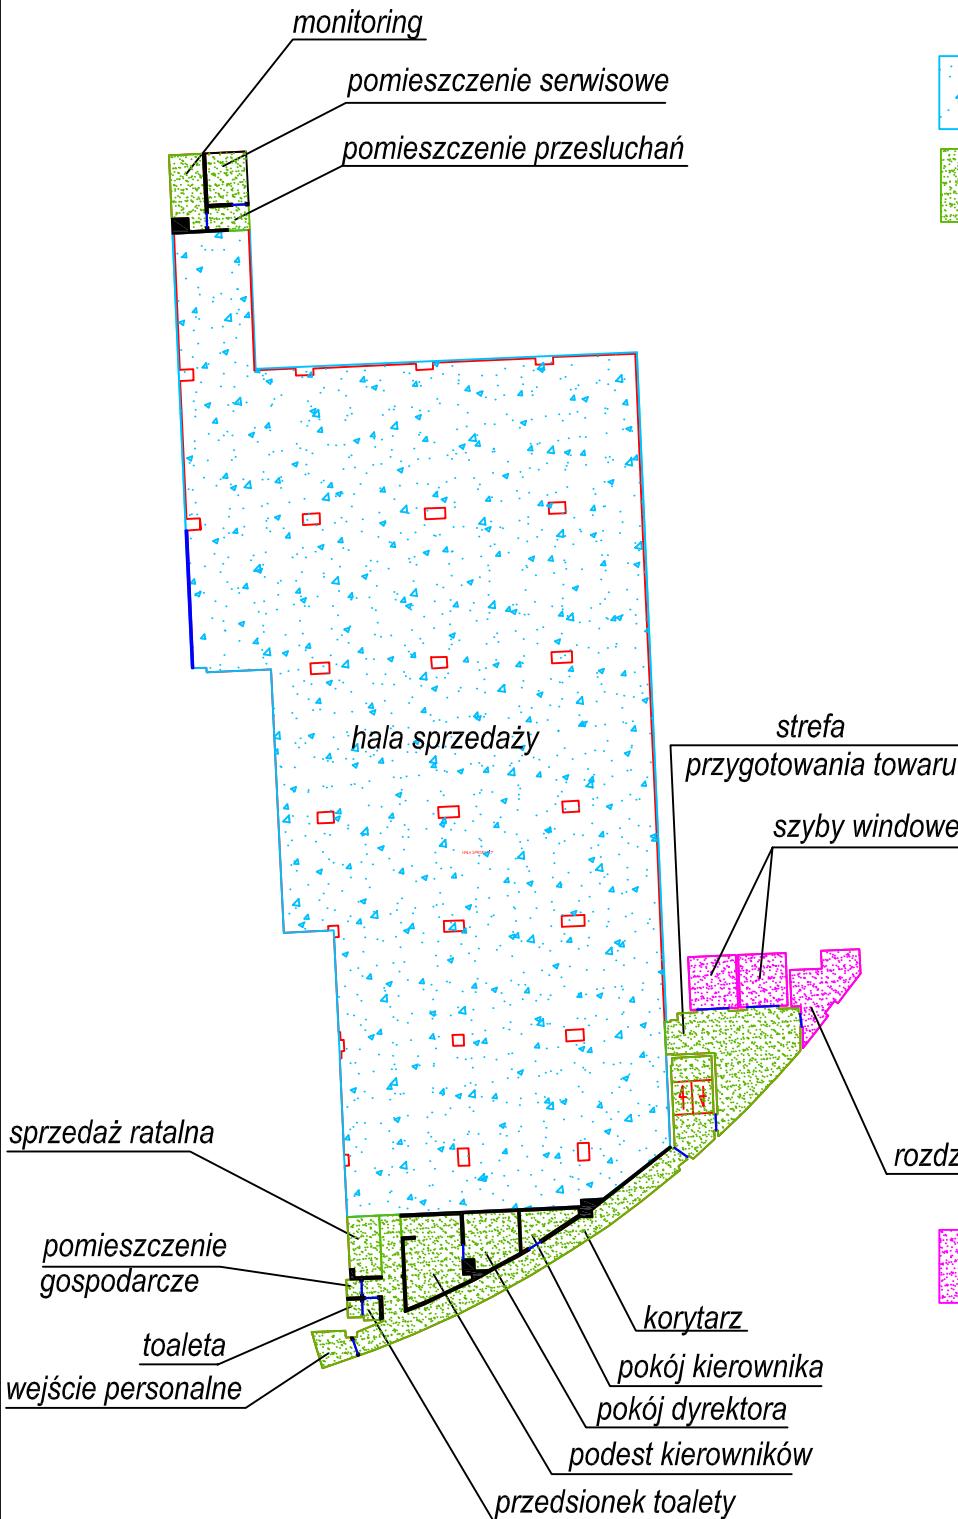


# SZKIC INWENTARYZACJI POWIERZCHNI SKLEPU XXXX

## LEGENDA:

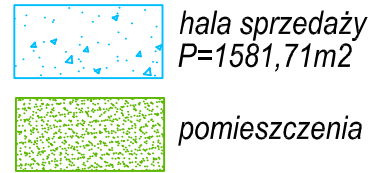

LP	Nazwa pomieszczenia	Pow.[m2]
1	monitoring	11,19
2	pom. serwisowe	9,87
3	pom.przesłuchań	4,74
4	wejście personalne	5,39
5	toaleta	1,21
6	pom. gospodarcze	1,23
7	przedśionalek toalety	1,74
8	sprzedaż ratalna	8,81
9	podest kierowników	22,32
10	pokój dyrektora	13,26
11	pokój kierownika	6,61
12	korytarz	52,30
13	strefa przygot.towaru	44,03
14	ściany działowe	12,02
15	klatka schodowa	17,90
Suma		212,62

pomieszczenia nie wliczane w powierzchnię najmu

LP	Nazwa pomieszczenia	Pow.[m2]
1	rozdzielnia elektryczna	16,68
2	szyby windowe	23,40
Suma		40,08

Powierzchnię obliczono na podstawie pomiaru własnego wykonanego 02 maja 2015r

<b>PanGeodeta</b> mgr inż. Konrad Szubart ul.Pionierów 6/5 52-112 Wrocław	Obiekt: XXXX ul.XXXX LUBIN	Szkic nr 1	Pomierzył/Opracował: mgr inż. Konrad Szubart
	<b>KONDYGNACJA +2</b>		
			Data: XXXX-XX-XX