

159.5°

80/8
Rilla

LEGENDA:

- LINIA ZABUDOWY
- LINIE TERENÓW O RÓŻNYM PRZEZNACZENIU
- STANOWISKO ARCHEOLOGICZNE
- MN5 OZNAČENIE TERENÓW O RÓŻNYM PRZEZNACZENIU

Układ adresowania: PL-ETRP-89
Układ współrzędnych: PL-2000, strona 6 (1/8)
Układ wysokościowy: PL-KRON60-NH

MAPA DO CELÓW PROJEKTOWYCH

SKALA 1:500
6.147.08.10.3.4; 6.147.08.15.1.2


Informacje o szkodliwościach gruntowych wpływających na zagospodarowanie gruntów zlokalizowanych w granicach projektowanej inwestycji: ME-BADANO

Linia przerywana oznaczono zakres aktualizacji:

Uchwała Nr XXV/131/08 Rady Gminy Kostomłoty z dnia 23.02.2008r.
w sprawie uchwalenia miejscowego planu zagospodarowania przestrzennego dla terenów położonych w południowo-wschodniej części wsi Kostomłoty

Na dzień 13.08.2018r. w zakresie opracowania brak uzgodnień z projektów ZUP

miejscowość: dolnośląskie
powiat: średzki
gmina: 021801_2, Kostomłoty
obręb: 021801_2.0010, Kostomłoty

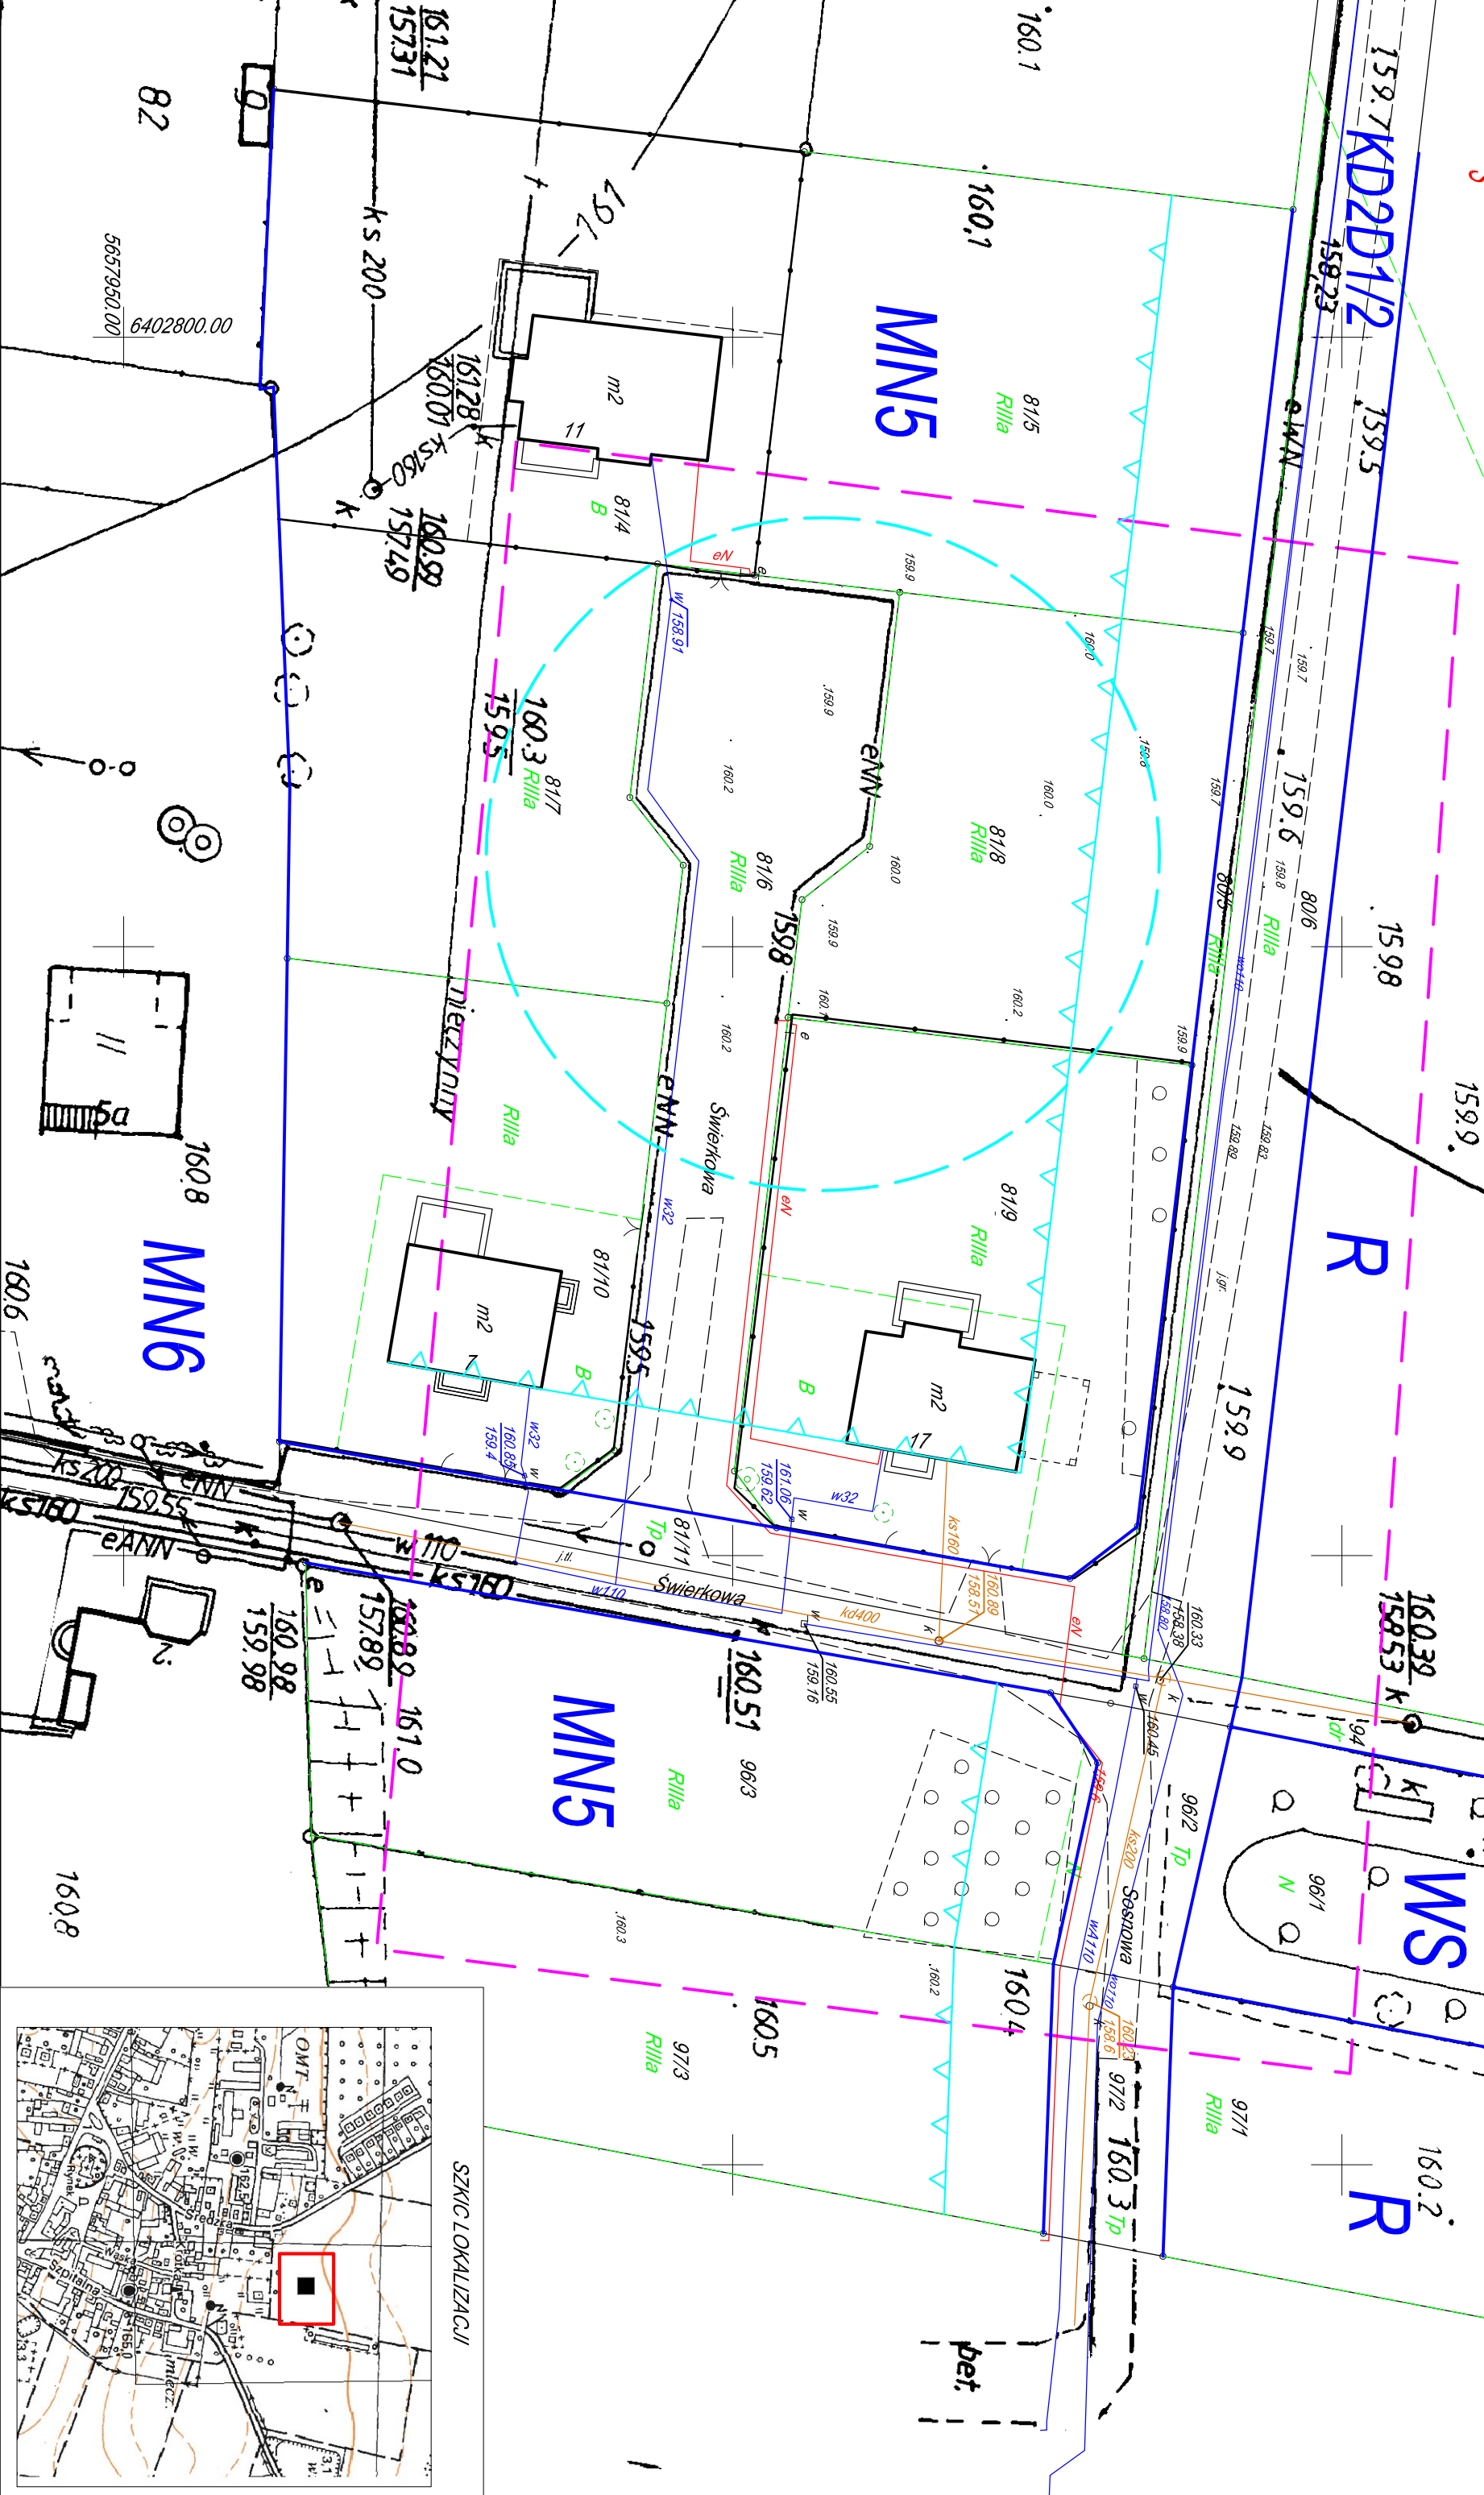

SZKIC LOKALIZACJI

