



# METRYKA - POWIERZCHNIE WSPÓLNE

Miasto: <b>Wrocław</b>	Ulica: <b>Jesionowa</b>	Nr domu: <b>74</b>	Nr lokalu: <b>-----</b>
Piętro: <b>piwnica / -0,5</b>	Funkcja lokalu: <b>klatka schodowa</b>	Powierzchnia użytkowa [m2]:	<b>5,77</b>


RZUT PIONOWY  
BUDYNKU

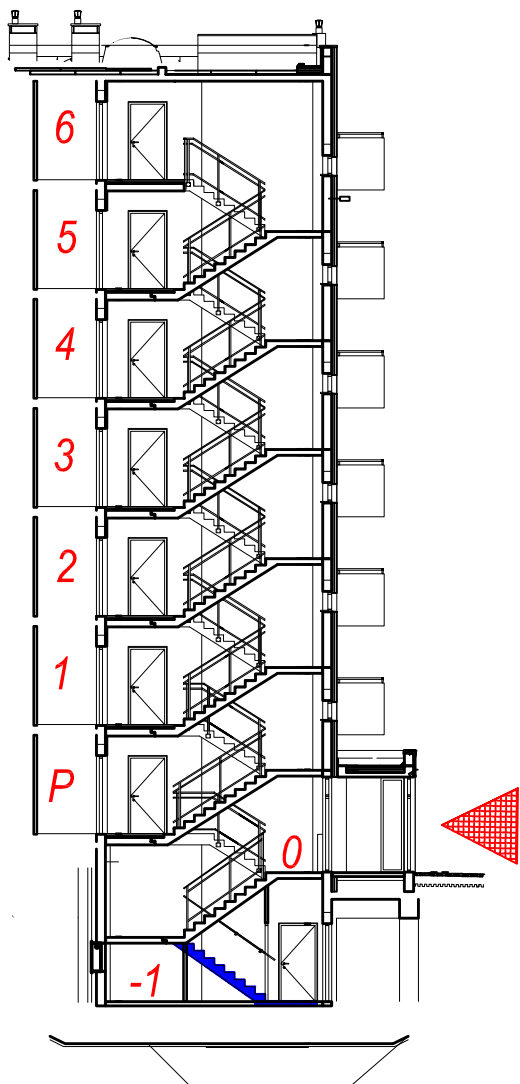

Rzut kondygnacji:  
-1

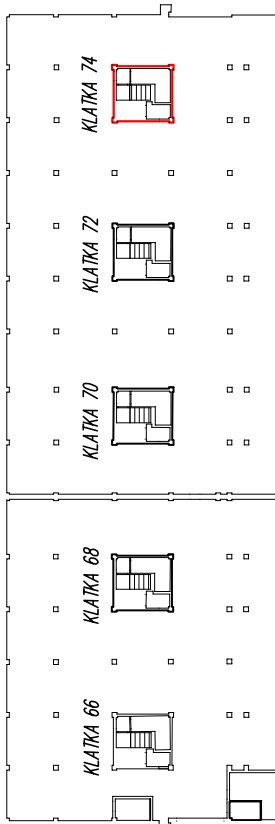

Rzut pomieszczenia  
SKALA 1:100

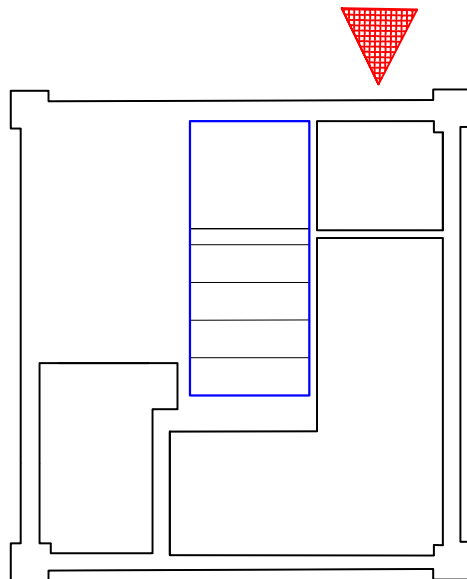

Powierzchnię obliczono wg normy PN-70/B-2365

	Data:	Imię i nazwisko:	Podpis:
Pomierzył:	04.2013	mgr inż. Konrad Szubart	
Obliczył:	04.2013	mgr inż. Konrad Szubart	
Sprawdził:	04.2013	mgr inż. Konrad Szubart	