



SZKIC INWENTARYZACJI POWIERZCHNI SKLEPU XXX

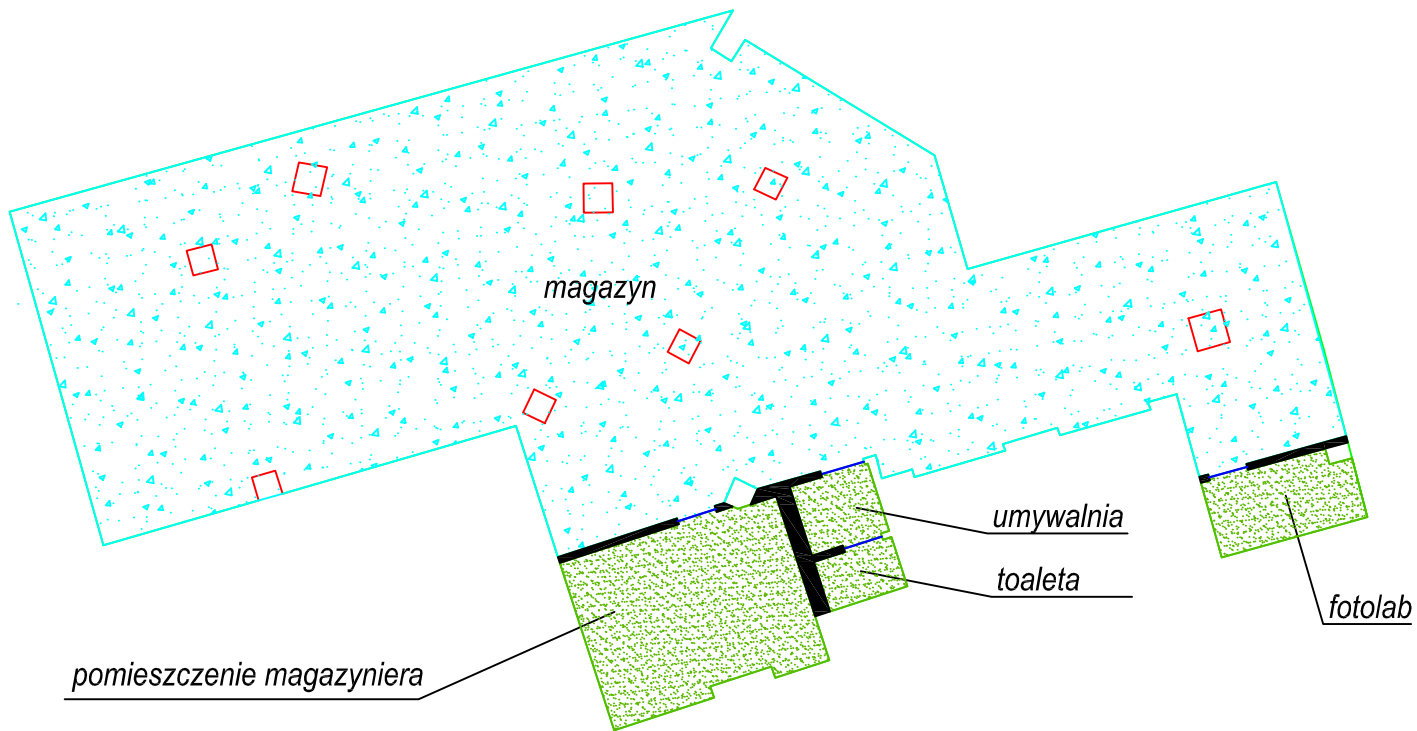

LEGENDA:

 magazyn
P=221,63m²

 pomieszczenia

LP	Nazwa pomieszczenia	Pow.[m ²]
1	pom.magazyniera	20,26
2	fotolab	5,94
3	umywalnia	3,14
4	toaleta	2,25
5	ścianki działowe	2,26
Suma		33,85

Powierzchnię obliczono na podstawie pomiaru własnego wykonanego 02 maja 2015r

PanGeodeta mgr inż. Konrad Szubart ul.Pionierów 6/5 52-112 Wrocław	Obiekt: XXXX ul.XXXX LUBIN	Szkic nr 2	Pomierzył/Opracował: mgr inż. Konrad Szubart
	KONDYGNACJA 0 (MAGAZYN)		Data: XXXX-XX-XX