


SZKIC INWENTARYZACJI POWYKONAWCZEJ
TOROWISKA TRAMWAJOWEGO
ULICA: DYREKCYJNA (POMIĘDZY ŚLĘŻNĄ I BOROWSKĄ)
DOTYCZY: OŚ TORU 1

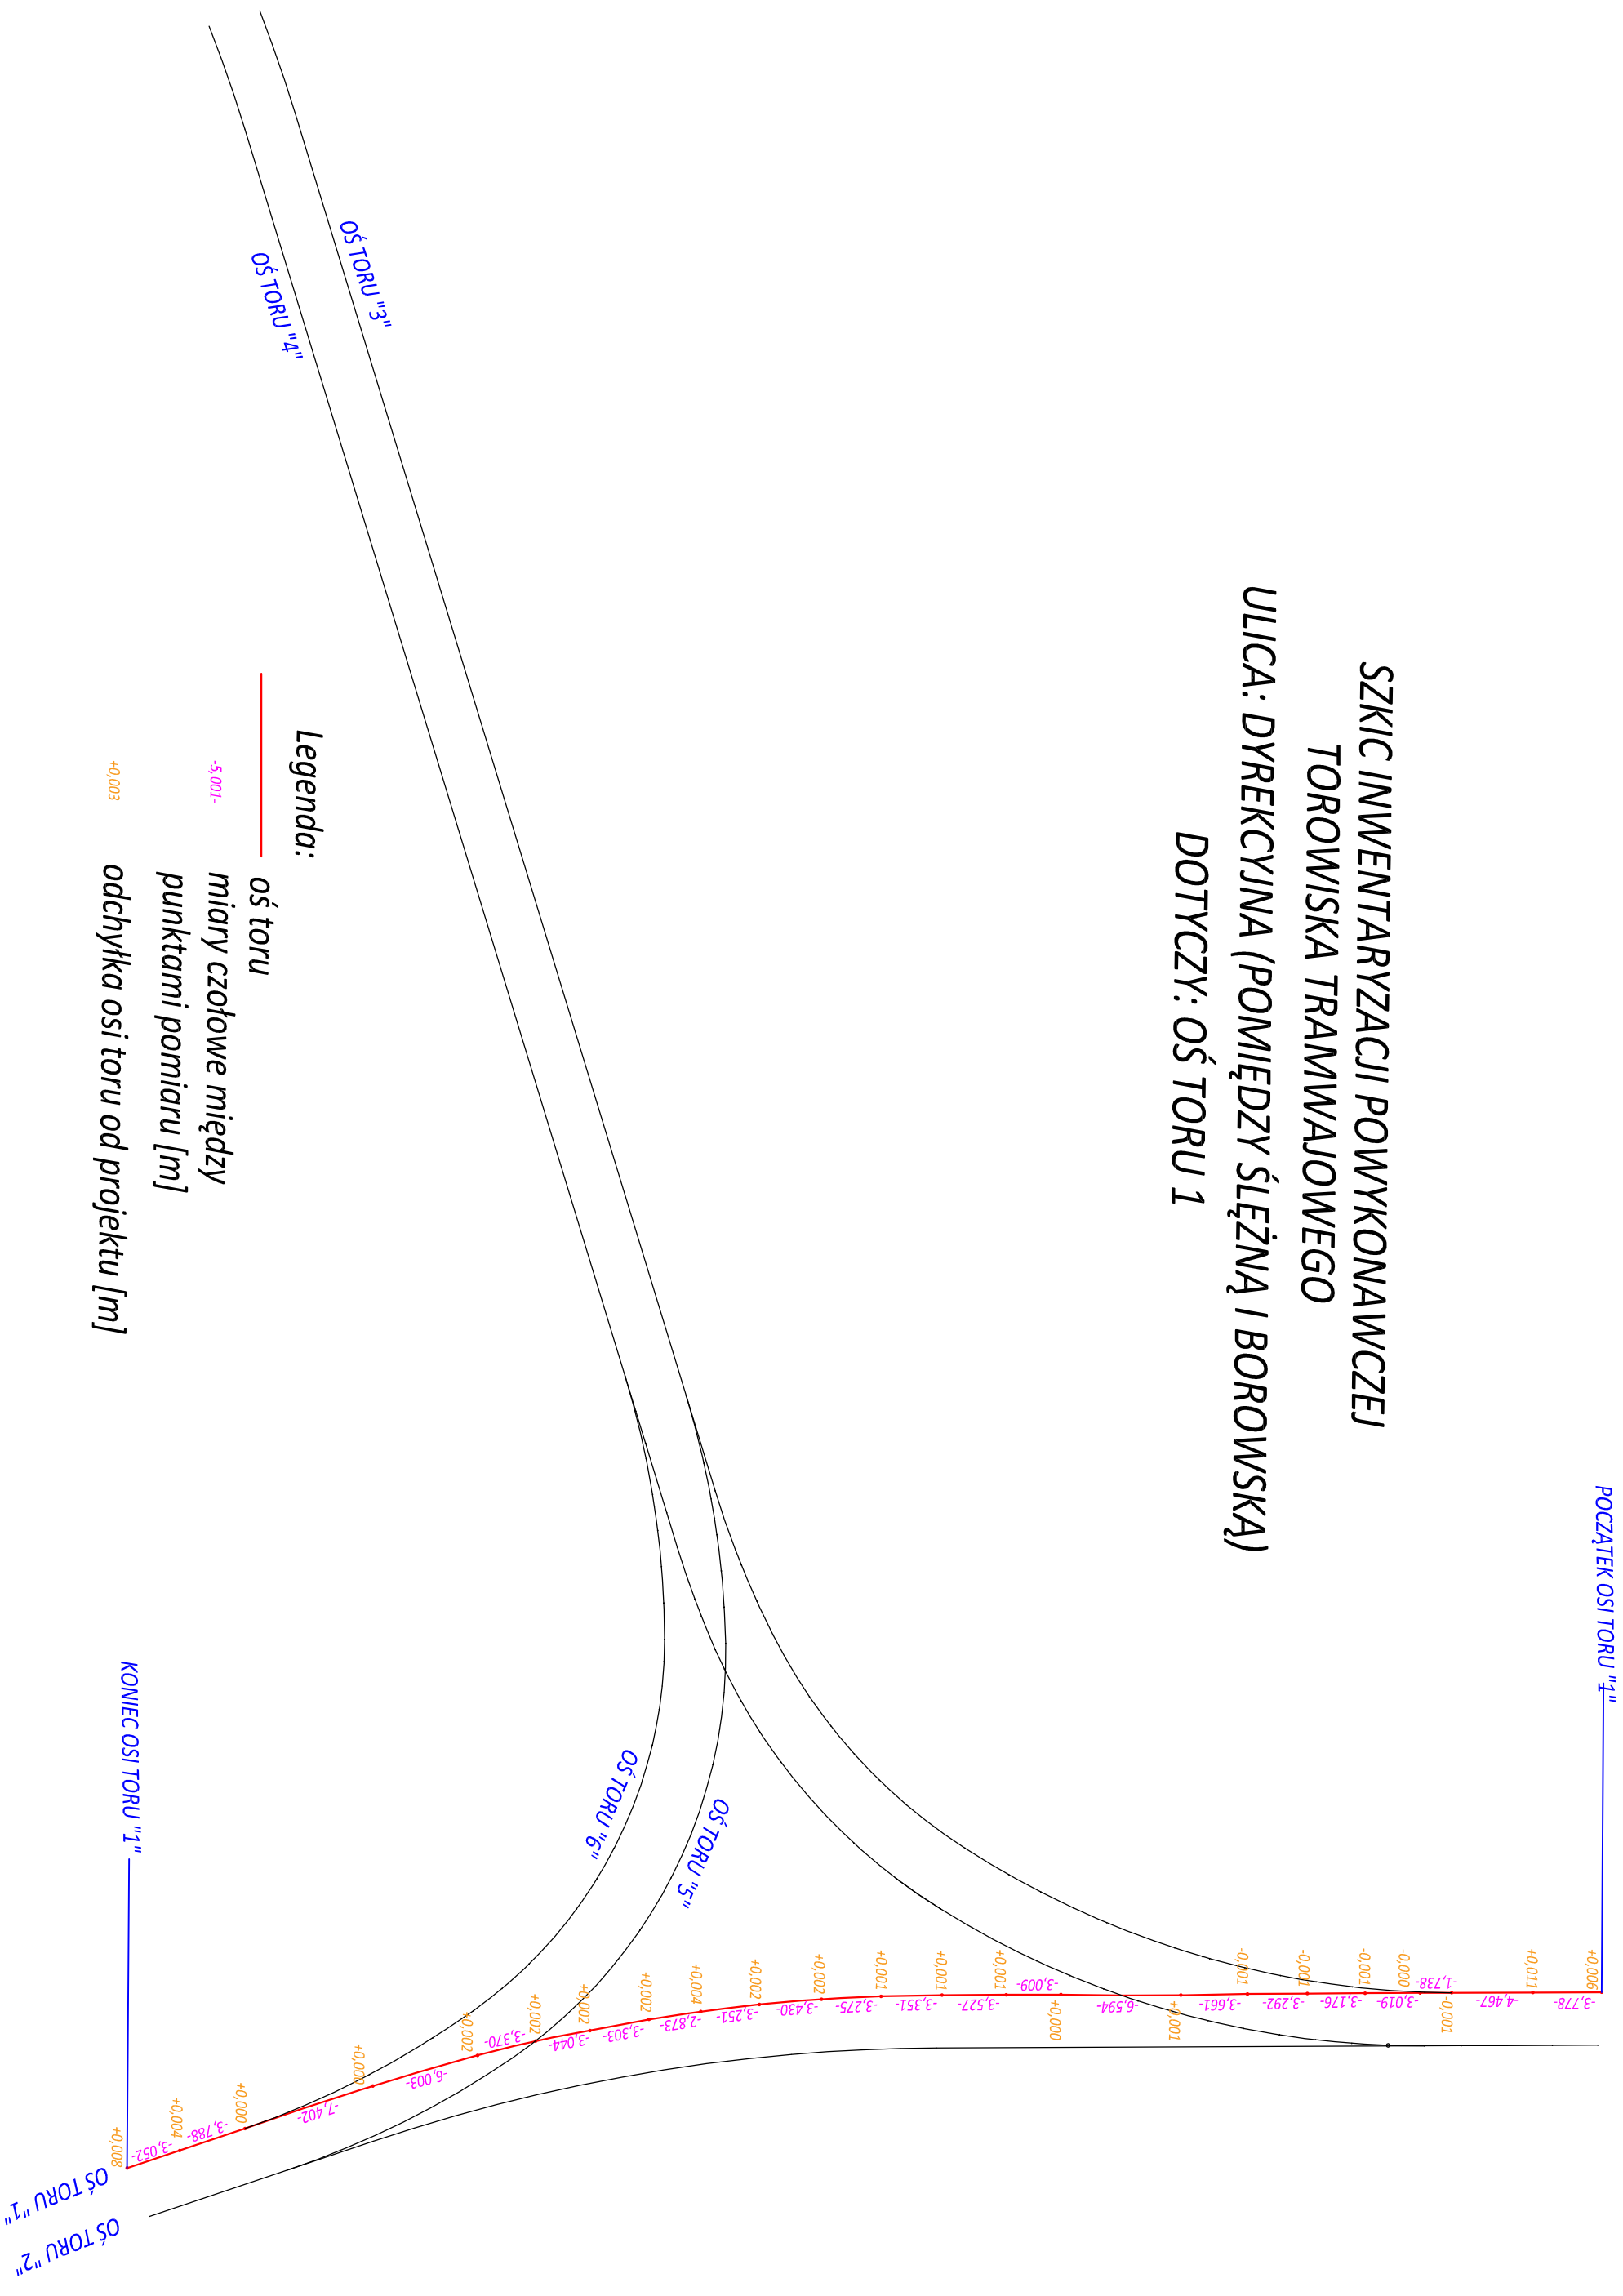

Legenda:
— oś toru
— miary czołowe między punktami pomiaru [m]
— odchyłka osi toru od projektu [m]