


**SZKIC INWENTARYZACJI POWYKONAWCZEJ  
TOROWISKA TRAMWAJOWEGO  
ULICA: DYREKCYJNA (POMIĘDZY ŚLĘŻNĄ I BOROWSKĄ)  
DOTYCZY: TOR 1 - POMIAR WYSOKOŚCI GŁÓWEK SZYN**

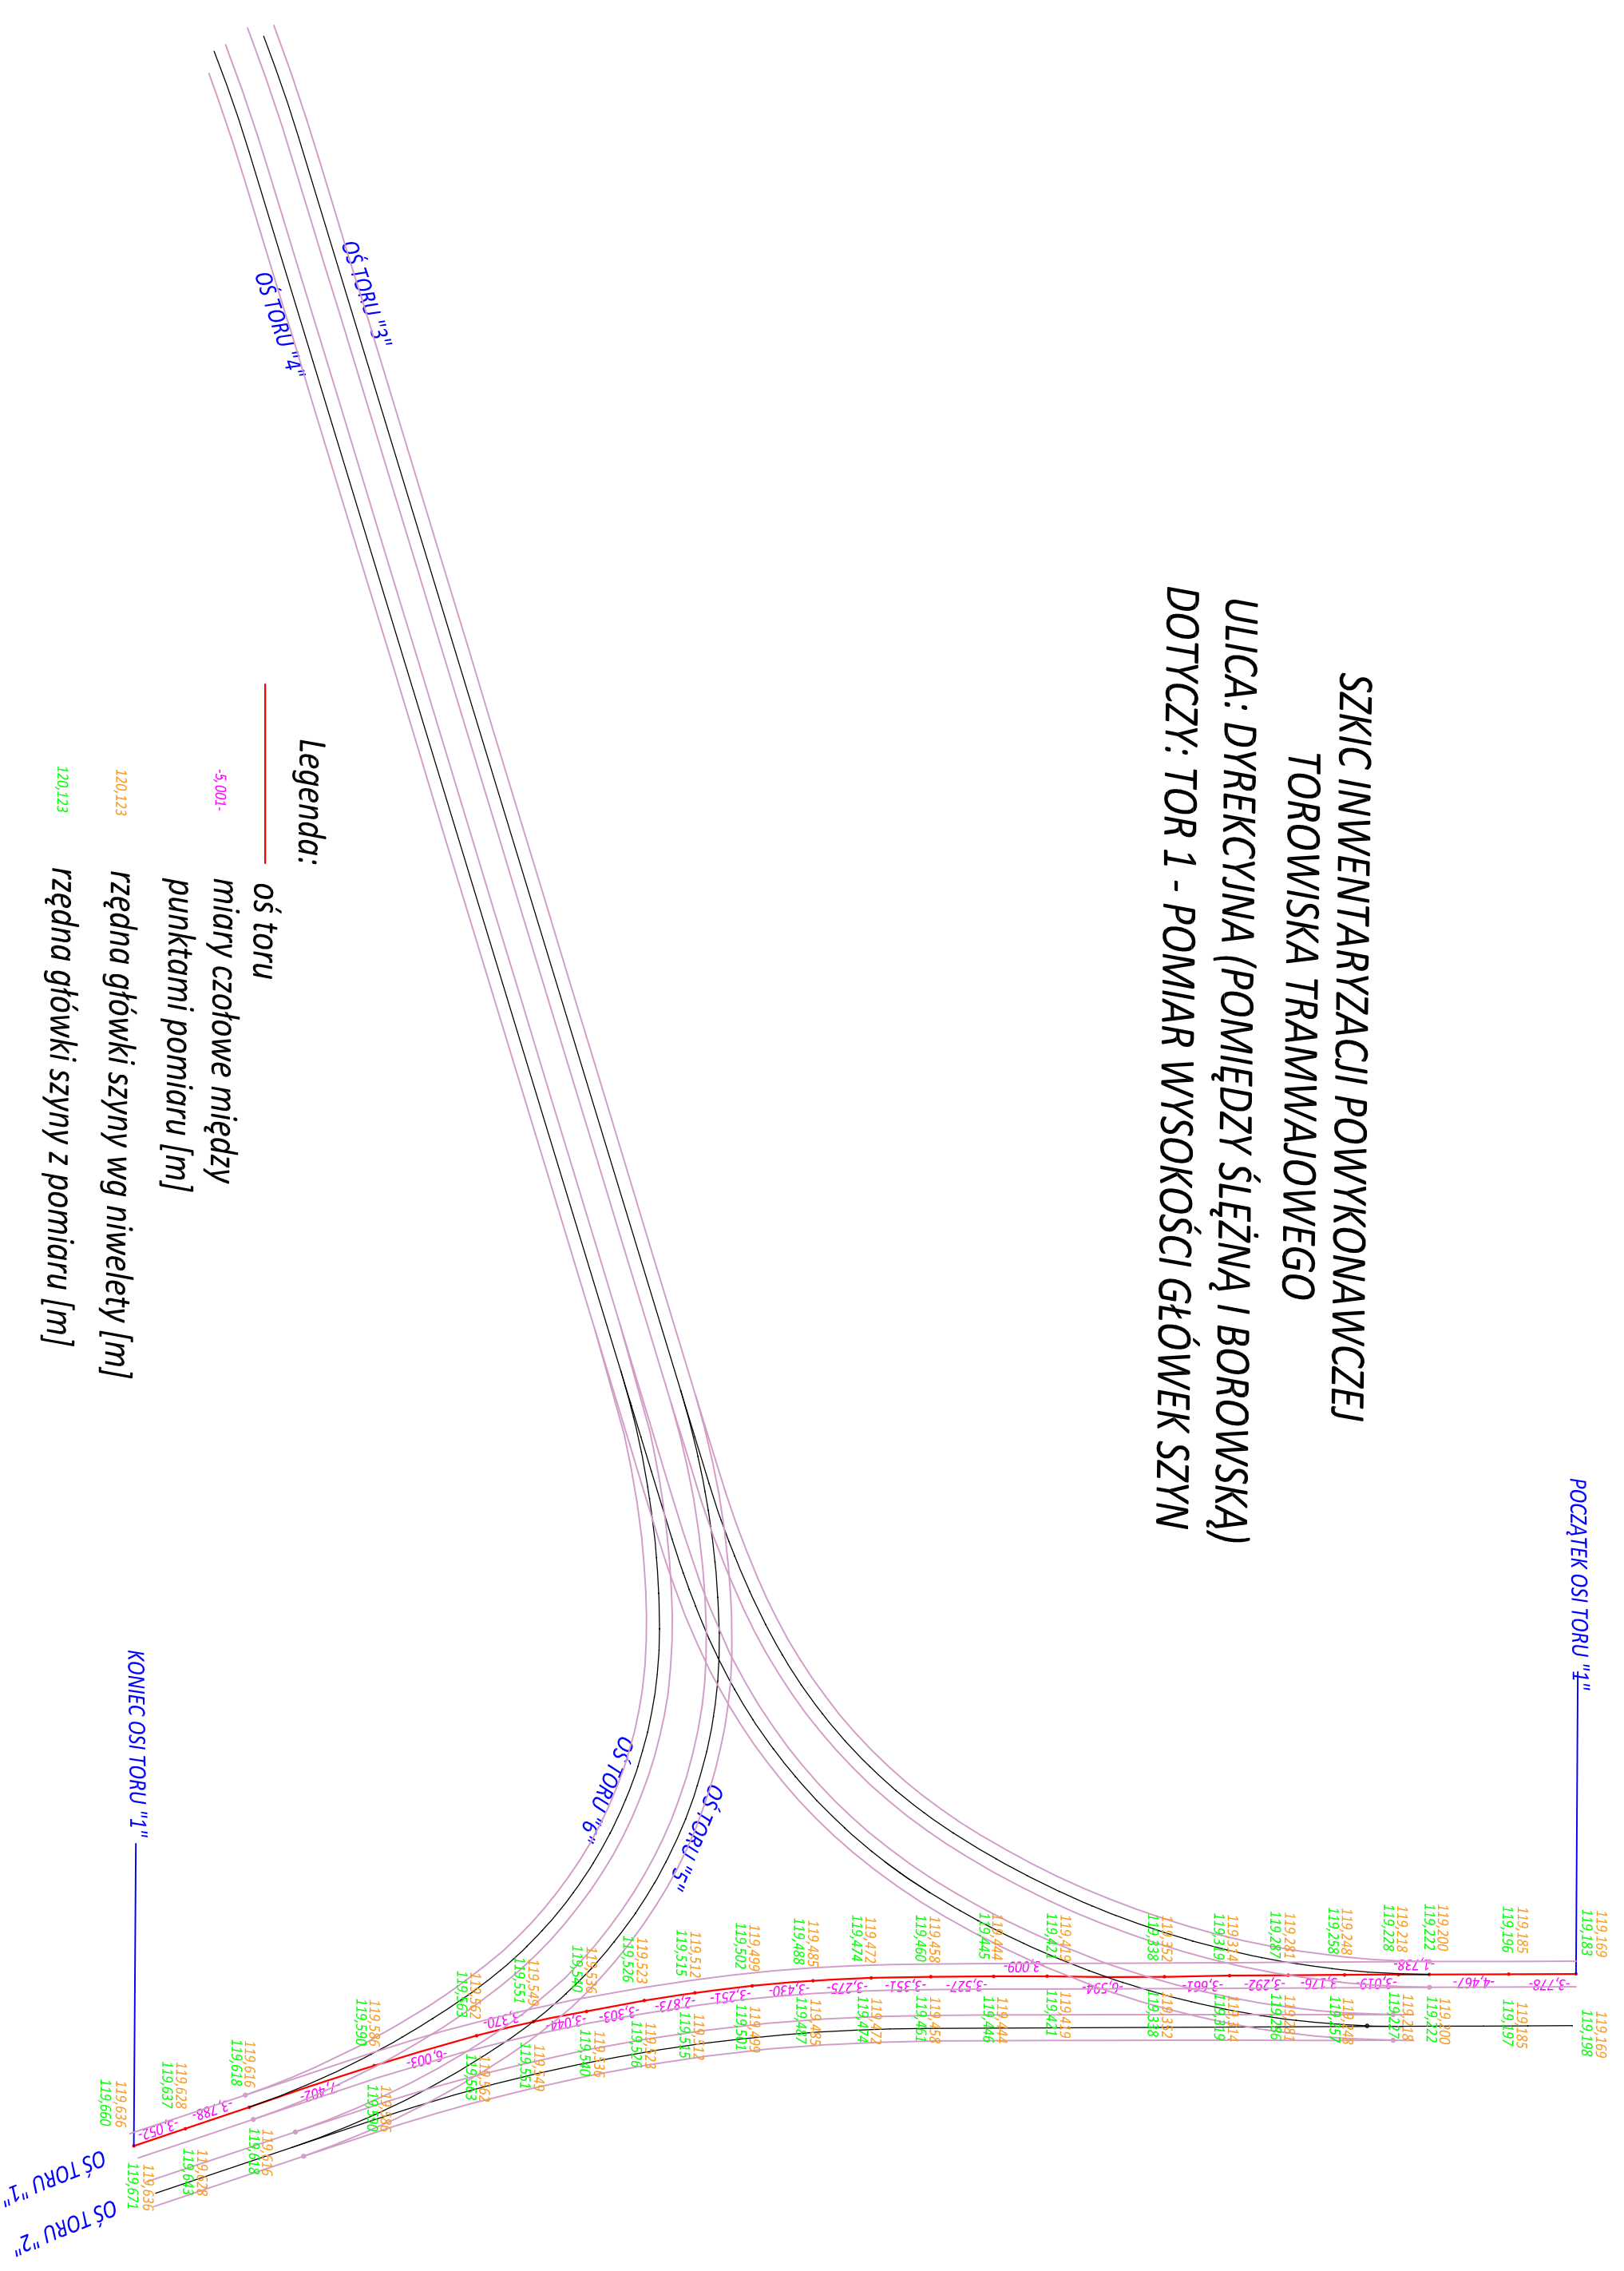

**Legenda:**

- oś toru
- miary czołowe między punktami pomiaru [m]
- rzędna główki szyny wg niwelety [m]
- rzędna główki szyny z pomiaru [m]